



MŰEMLÉKI VÉDETTSÉGŰ „GOMBA” ÉPÜLET ÉS HOZZÁ TARTOZÓ KÖZTERÜLET



archív felvétel

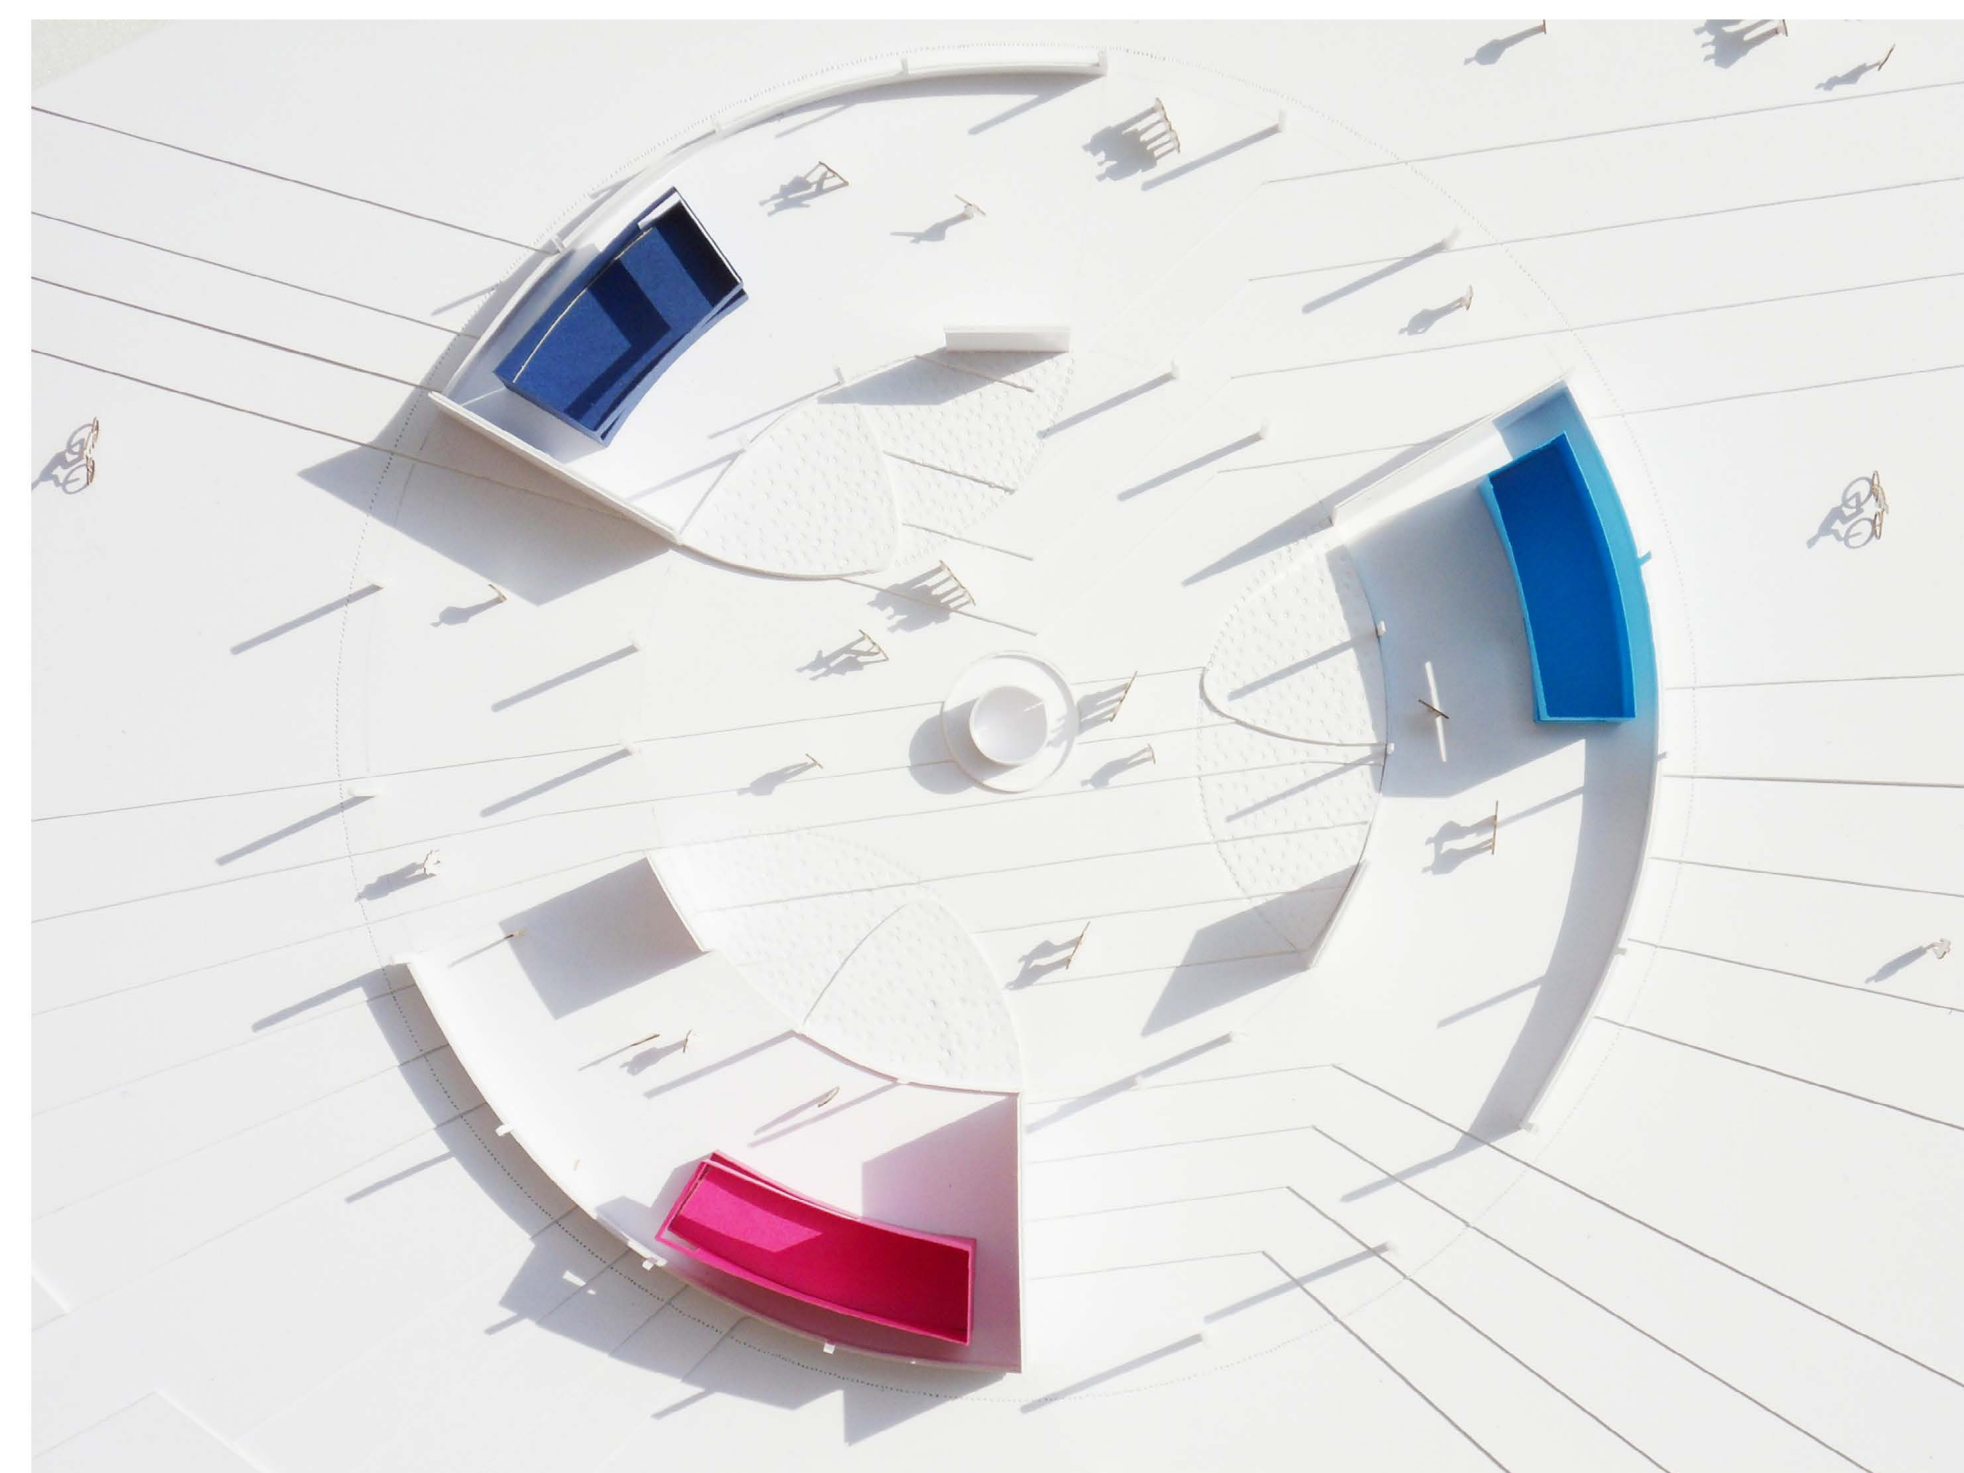


konceptiómakett

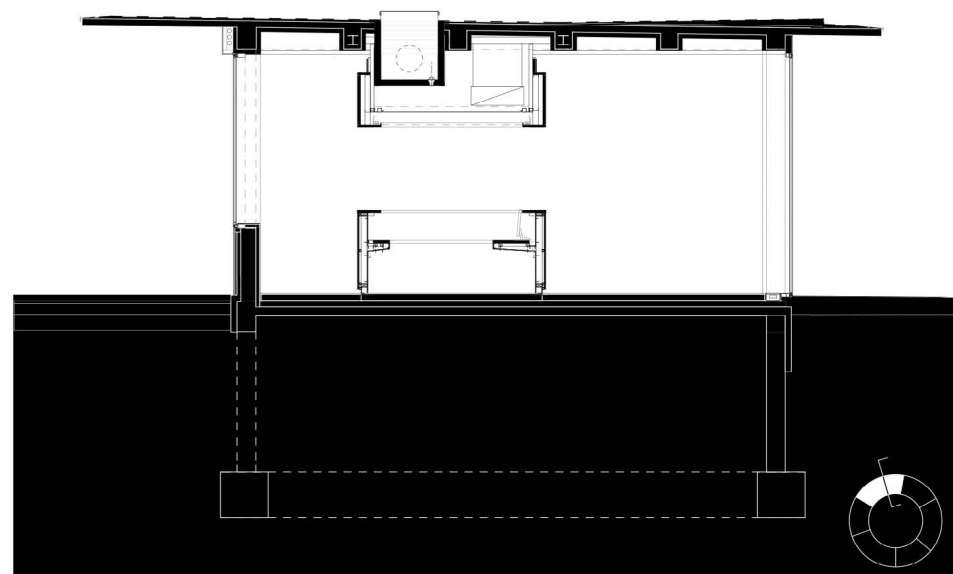

metszet 1:100

A budapesti Móróc Zsigmond körtéri, közlekedési célú épület kialakítása 1943-ban, Schall József tervei alapján valósult meg, később alakja miatt a szájhagyomány a „Gomba” néven azonosította. A körgyűrű alaprajzú tető alatt lévő három épületrészben eredetileg indítóépület, pénztár és váróterem, illetve eszpresszó működött. A gyűrű közepén szökőkút állt (Szomor László kő domborműve). Az épületet nem sokkal átadása után durván átalakították, egyik cikkelyébe transzformátorok kerültek, szlömösödése már a 70-es években elindult. Különleges térkompozíciója és rendkívül karcsú vasbeton részletei miatt 1997 óta műemléki védetség alatt áll.

Az épület kör alakú térszervezését eredetileg a villamos hurokvágányok épület köré fonódó térbeli rendje határozta meg. A 2000-es évek elején a sínek okafogyottá váltak, elbontásuk óta a kör alakú forgalmi épület magára maradtan várta megújulását. Az immár köztéri pavilon szerepének kiteljesítésére az önkormányzat 2009-ben tervpályázatot hirdetett, amely alapján a tervek 2012-ben, az épület 2014-ben készült el. A tervezés során a legfőbb alapvetés a körszimmetria tökéletes megvalósítása volt, vállalva ezzel a klasszikus műemlékvédelmi szempontok átértelmezését. Az eredeti épületkontúrokat rekonstruáltuk, majd keret nélküli, alaprajzilag íves hőszigetelő üvegezés, íves finombeton panelek és kortárs részletképzés valósult meg az épületen. Teljes szerkezeti rekonstrukciót során javítottuk ki, illetve erősítettük meg a pilléreket, gerendákat és a konzolos tetőlemezeket. Lokális újjáépítésekre is szükség volt, sőt, az épület egy megsüllyedt szakaszának visszaemelése a kivitelezés bravúros időszaka volt.

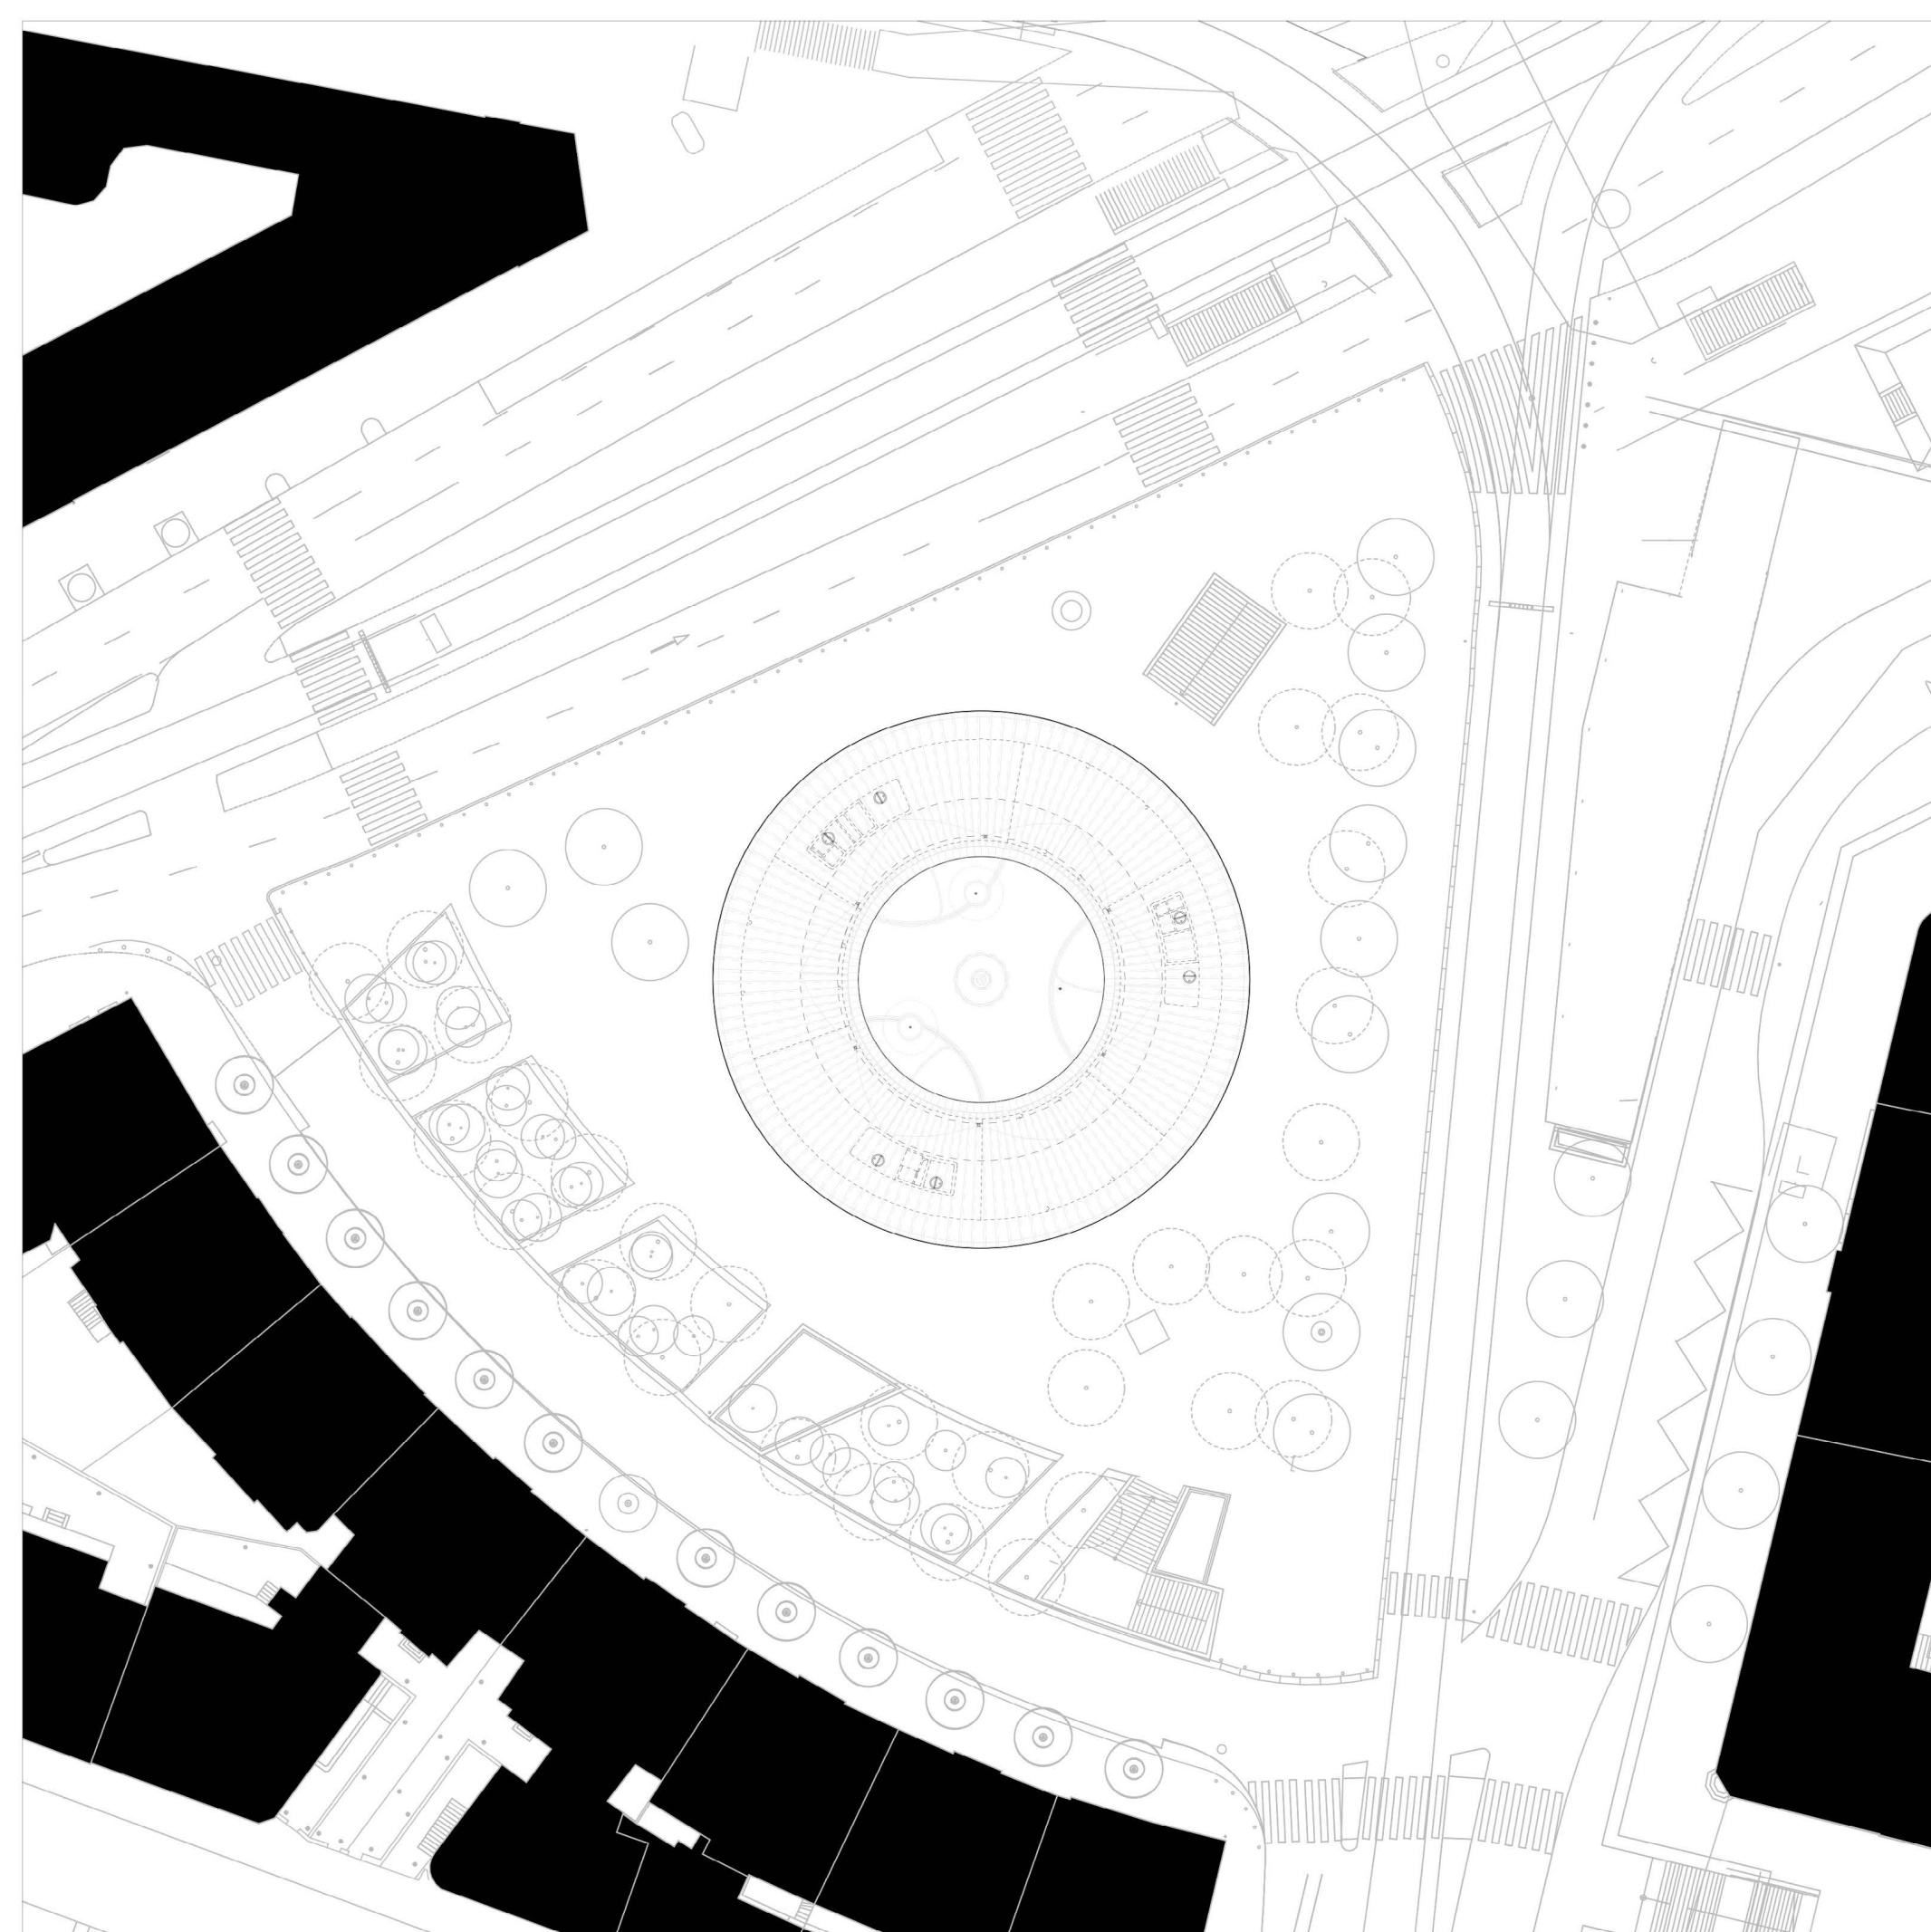

helyszínrajz 1:500

Pályázó:
BUDAPEST FŐVÁROS XI. KER.
ÚJBUDA ÖNKORMÁNYZATA

Tervező:
ÉPÍTÉSZET:
HETEDIK MŰTEREM KFT. (SZABÓ LEVENTE DLA, GYÜRE ZSOLT)
TÁJÉPÍTÉSZET:
GEUM MŰTEREM KFT. (CSONTOS CSENGE, GYÜRE BORBÁLA)



Kivitelező:
VORTEX ÉPÍTŐ KFT.

MŰEMLÉKI VÉDETTSÉGŰ "GOMBA" ÉPÜLET ÉS HOZZÁ TARTOZÓ KÖZTERÜLET



Az udvar burkolata bazalt kis- ill. felezett nagykockakő. A kiskockakő fűrészelt felső felületű, az akadálymentesség igényeit kielégítendő. A kockakő burkolatok rakása koncentrikus ívekben történik. Az 1. és 2. épület előtti „szilvavag” alakú felületek fele részben vízáteresztő, drénbetonba rögzített görgetegkő burkolatot kapott. A kiemelt és süllyesztett szegélyek az épület homlokzatburkolatával megegyező anyagminőségű és megjelenésű színezett, szálerősítésű finombeton elemekből készültek. Az épület homlokzata mentén húzódó kavicssáv szegélye acél szalag. Az udvar közepén álló Csodaszarvas Kút felújításra került, vízforgató berendezéssel, díszkútként működik. A kút 3 elemből álló mészko domborművét restaurálták.

Az épület egyik kritikusa, Masznyik Csaba így fogalmazott: "A megújult épület látványa az építészek és a közönség körében egyértelmű siker, az (általam ismert) műemlékes művészettörténészek szemében viszont nem az. Pedig a Gomba bravúrosan szép, művesen kidolgozott, feltűnően igényes épület lett, mintha nem is Magyarországon állna, hanem valahol nyugaton. (...) A harsány gesztusoktól mentes, de tudatosan az épület lényegére, a „mondanivalójára” koncentráló szemlélet elgondolkodtató metamorfózishoz vezetett: a Gomba kortárs épületté vált, de olyanná, amiben a múltja nagy erővel van jelen." (METSZET 2014/4)

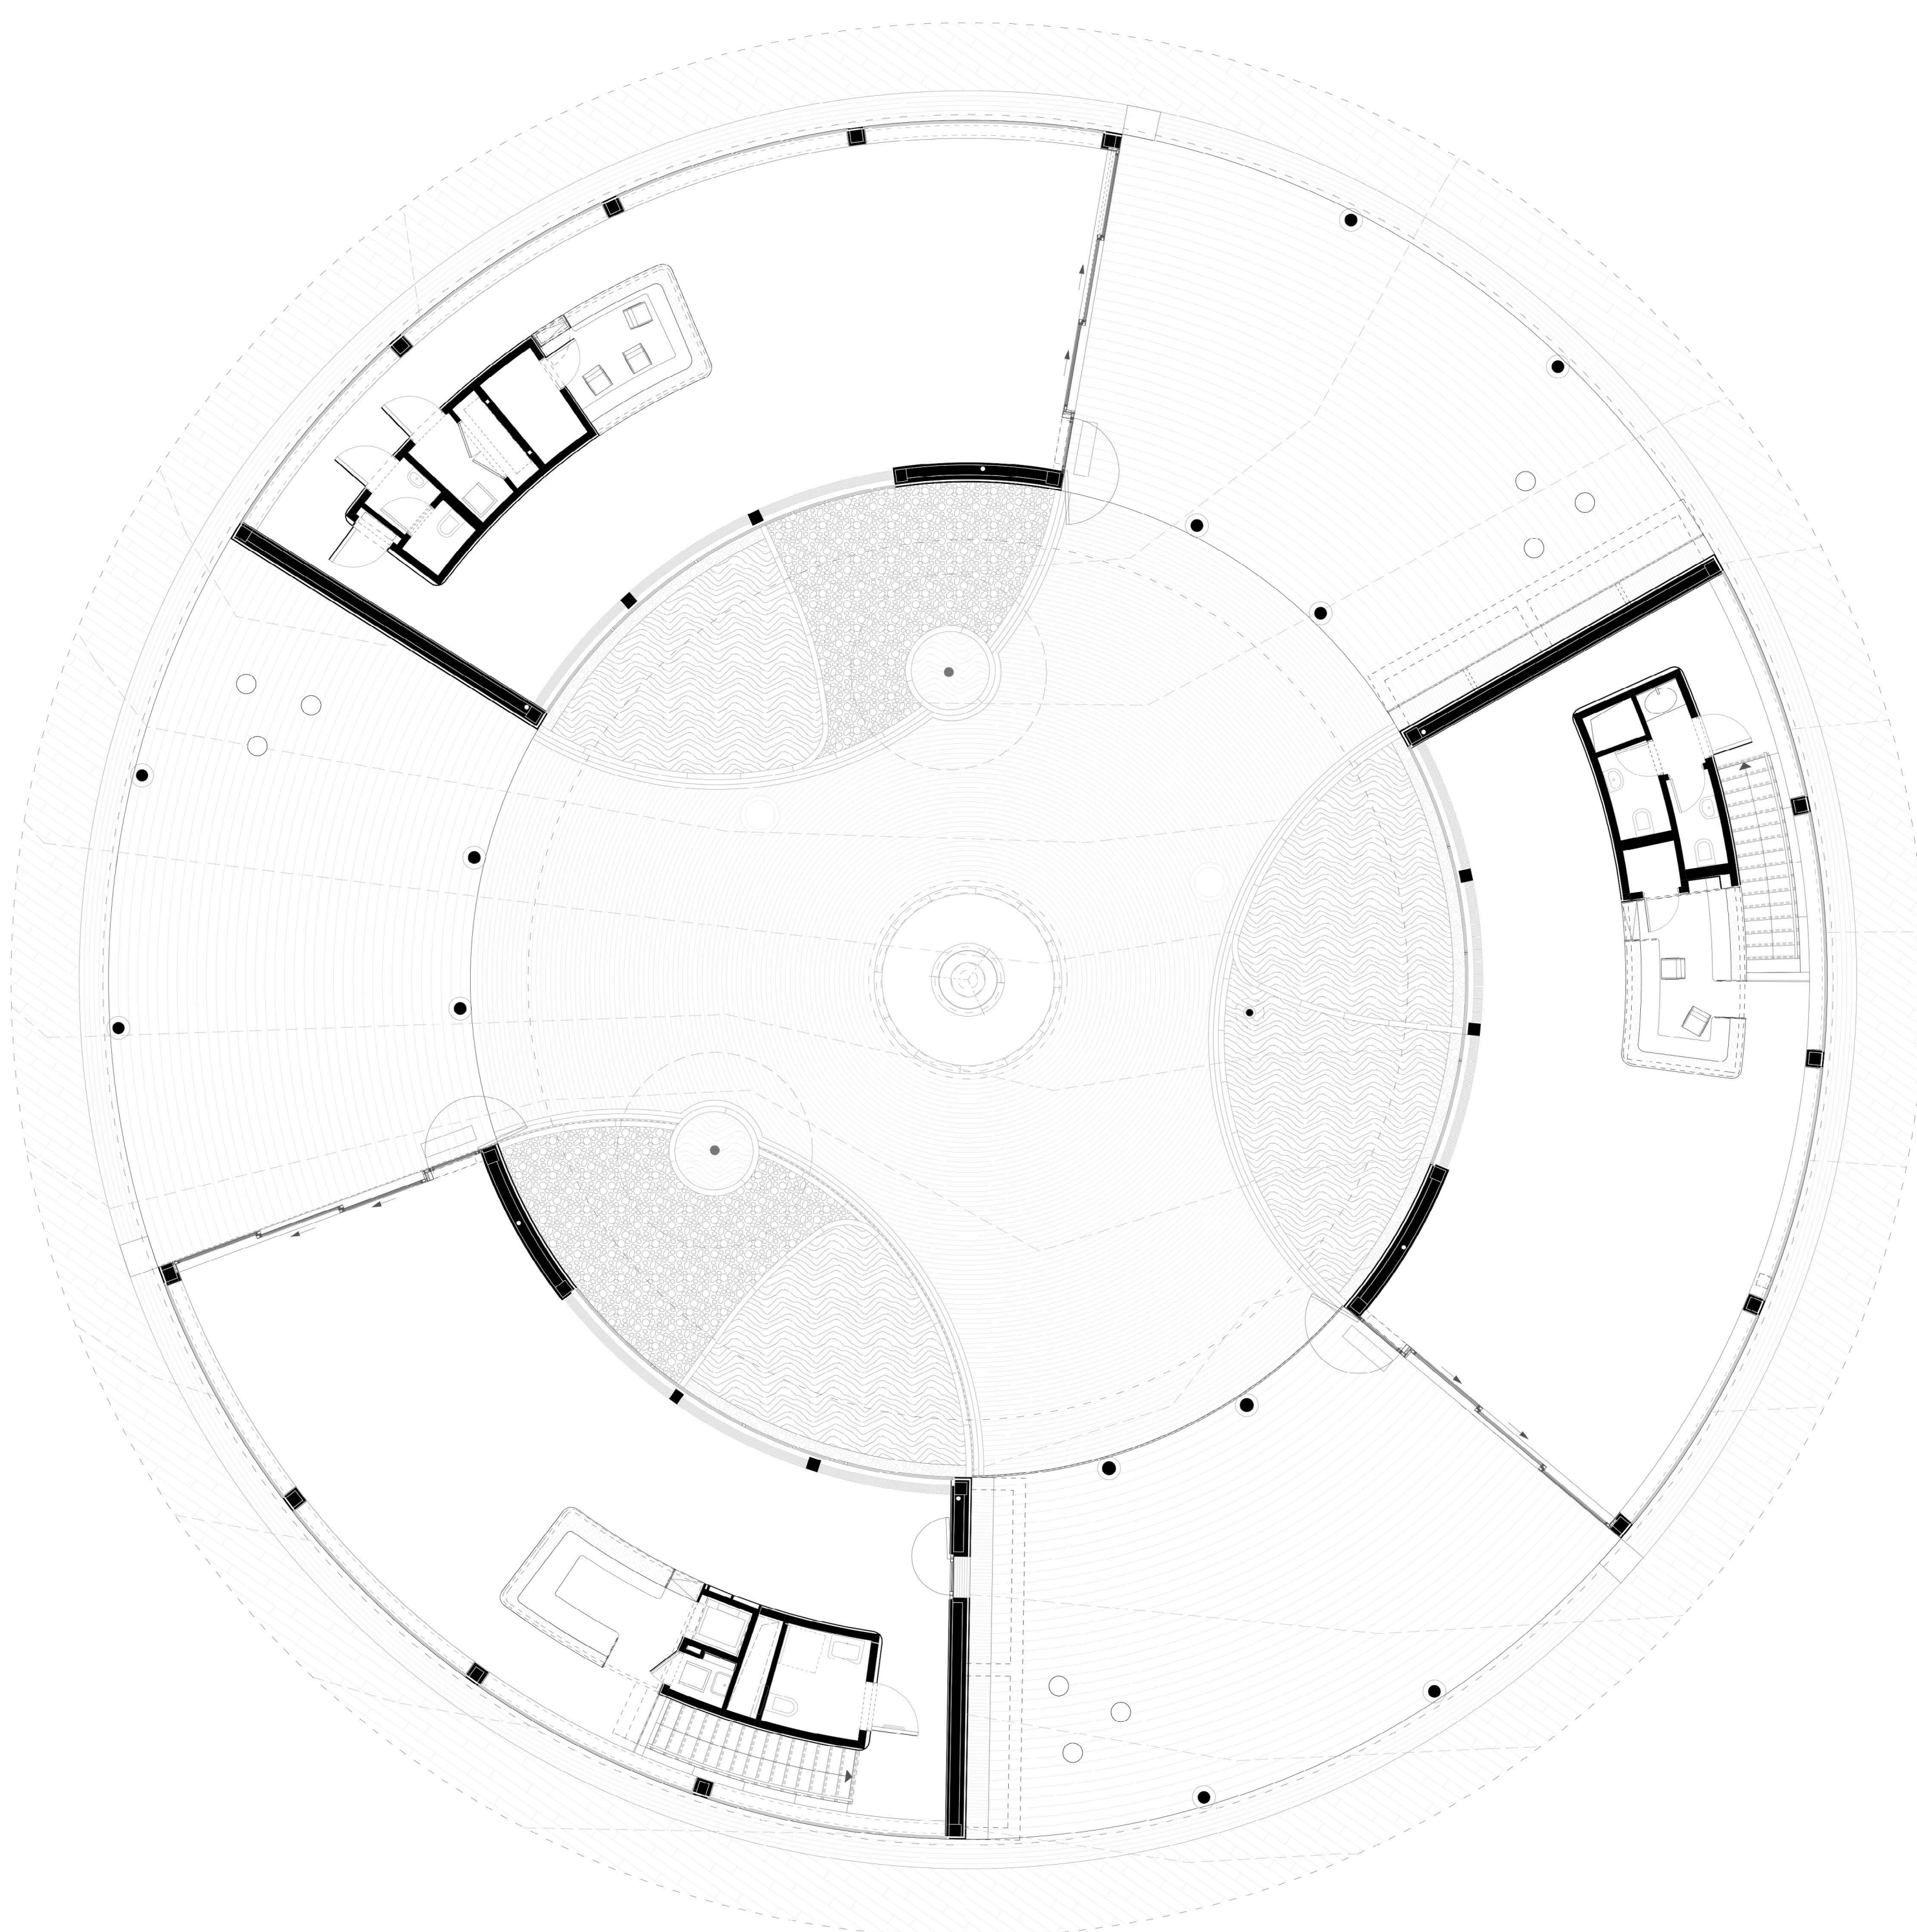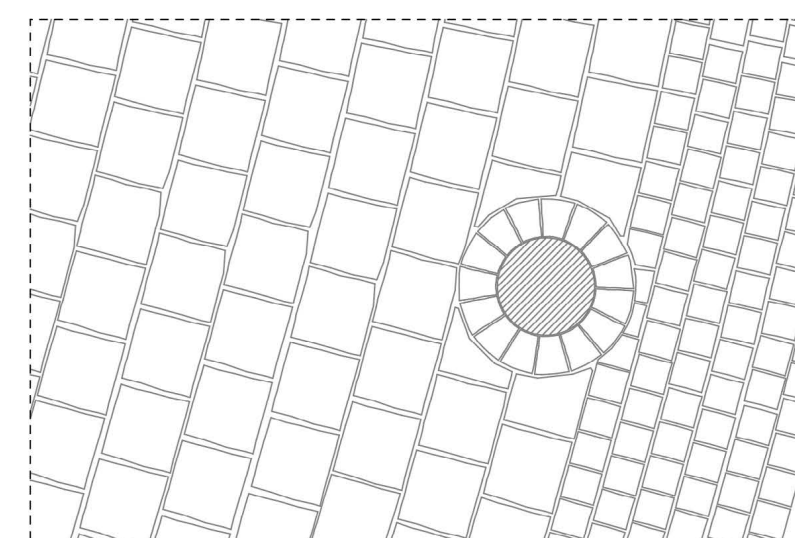

földszinti alaprajz és udvar terve 1:100



archív felvétel

Pályázó:

BUDAPEST FŐVÁROS XI. KER.
ÚJBUDA ÖNKORMÁNYZATA

Tervező:

ÉPÍTÉSZET:
HETEDIK MŰTEREM KFT. (SZABÓ LEVENTE DLA, GYÜRE ZSOLT)
TÁJÉPÍTÉSZET:
GEUM MŰTEREM KFT. (CSONTOS CSENGE, GYÜRE BORBÁLA)

Kivitelező:

VORTEX ÉPÍTŐ KFT.