

A parkfelújítás tényleges eredményeinek – a lakosság elégedettségének – mérése érdekében a közvélemény kutatást 2015. tavaszán megismételjük, egyúttal kikérve az érintettek véleményét a további fejlesztési, fenntartási feladatokról.

Helyi identitás erősítés közterületek megújításával

– A XIII. kerületi Vízafogó lakótelep komplex zöldhálózati felújítása

A Vízafogó lakótelep megújításának fő célja lakosság rekreációs igényeinek kielégítésén és a minőségi közparki területek kialakításán túl a helyi identitás, a lakótelephez fűződő érzelmi kötődés megerősítése volt. A szabadterépitészeti koncepció majd a kiviteli tervek a lakótelep nevét adó, a tokfélékhez tartozó víza halat vezérmotívumként használta fel a felújítások által hangsúlyosan érintett öt helyszínen.

A „Vízafogó tanösvény” állomásai a lakótelep frekvenciált – felújítással érintett – pontjain kaptak helyet, bemutatják a terület természetes vegetációját, a településfejlődésének történetét, a lakótelep nevét adó víza halat és annak élőhelyét. A tájékoztató táblákon egyedi térkép segíti a lakóterületen való eligazodást, valamint az egyes táblák információi kötődnek az adott területhasználathoz, célközönséghez. A vízás játszótéren például „gyerekenyelven”, ábrákkal illusztrálva mesélnek a képek a halról szóló érdekességekről, a sportparkban a hallal kapcsolatos gasztronómiai érdekességek, receptek jelennek meg azok kalóriaértékével, a kalóriák elégetéséhez szükséges testmozgás mennyiségével. A víza és a vízpart motívum visszaköszön még a játszótéren, mely a hajdani, szabályozás előtti Duna-parti élőhelyet idézi. Az öntöttgumi burkolatban kék csíkkal megjelenik a Duna folyam a benne úszó víza halakkal, térplasztikák pedig a folyó körül kiemelt fövényeket, zompokat és zárványtavakat idézik. A kihelyezett játszóeszközök is a víz-vízpart tematikába illeszkednek.




Pihenőpark



Vízás játszótér





Vízás ivókút

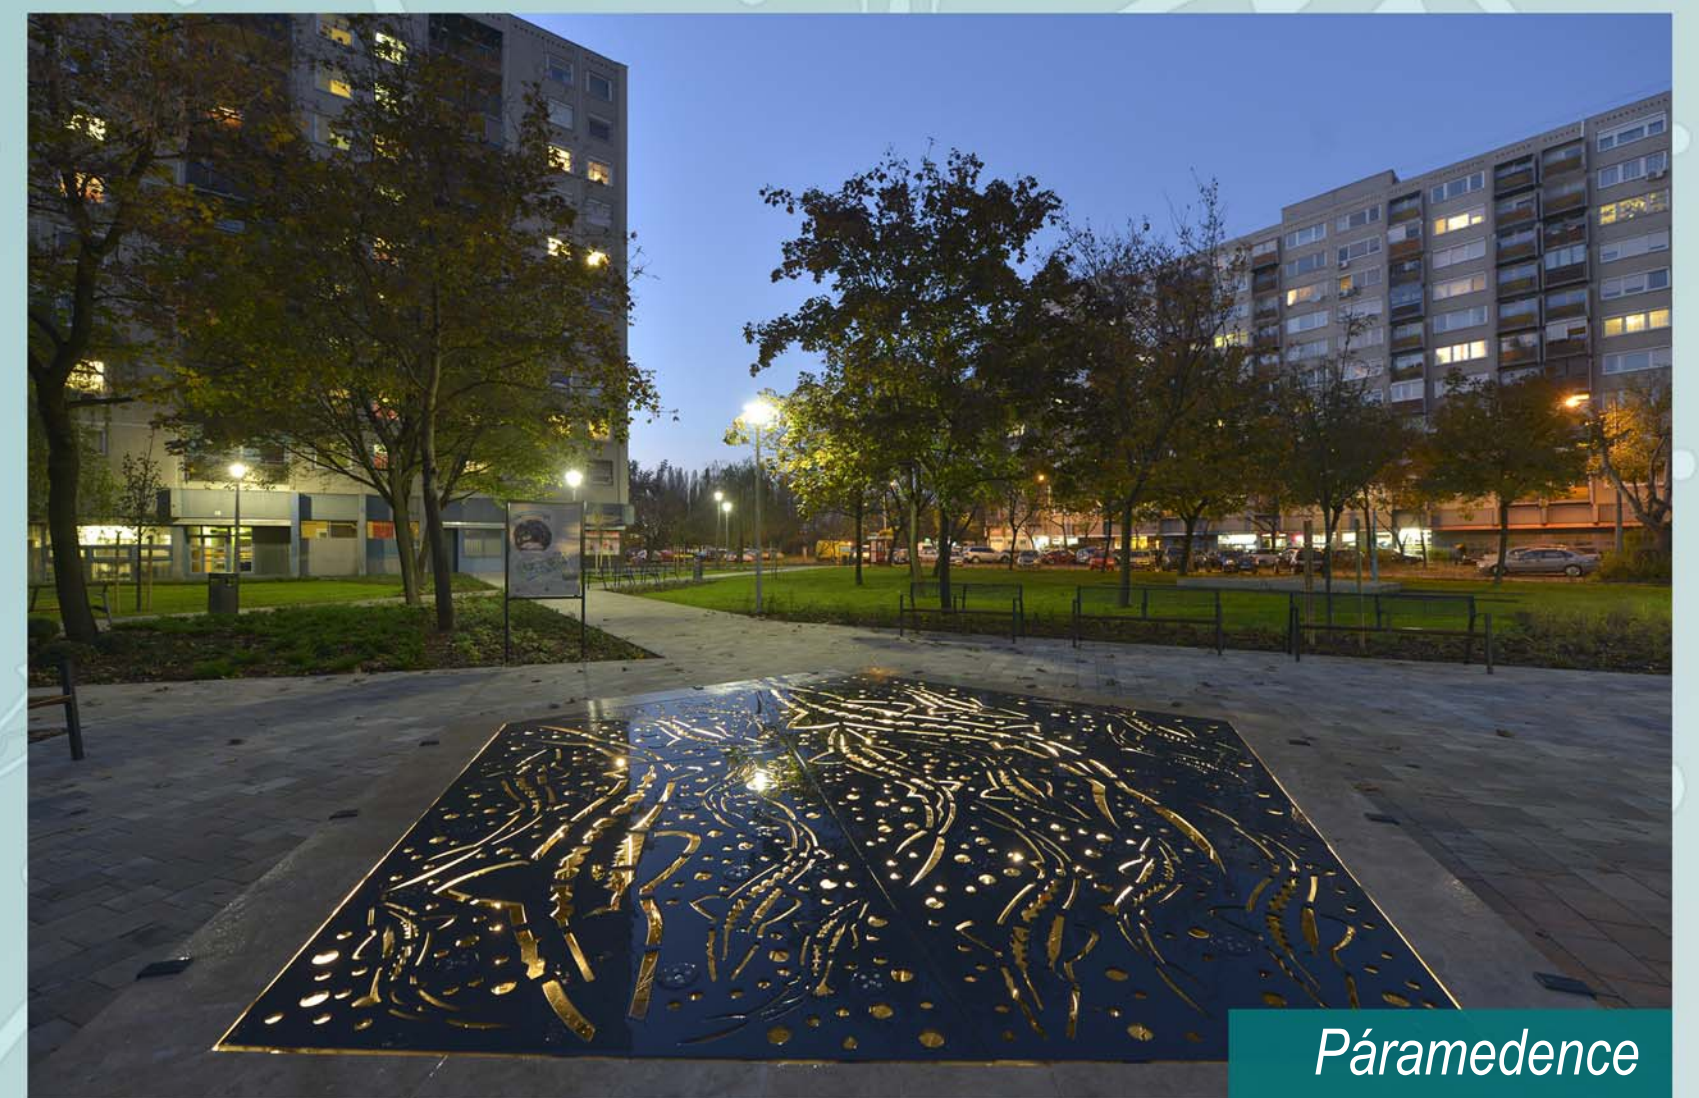

Páramedence

A tanösvény koncepcióterve

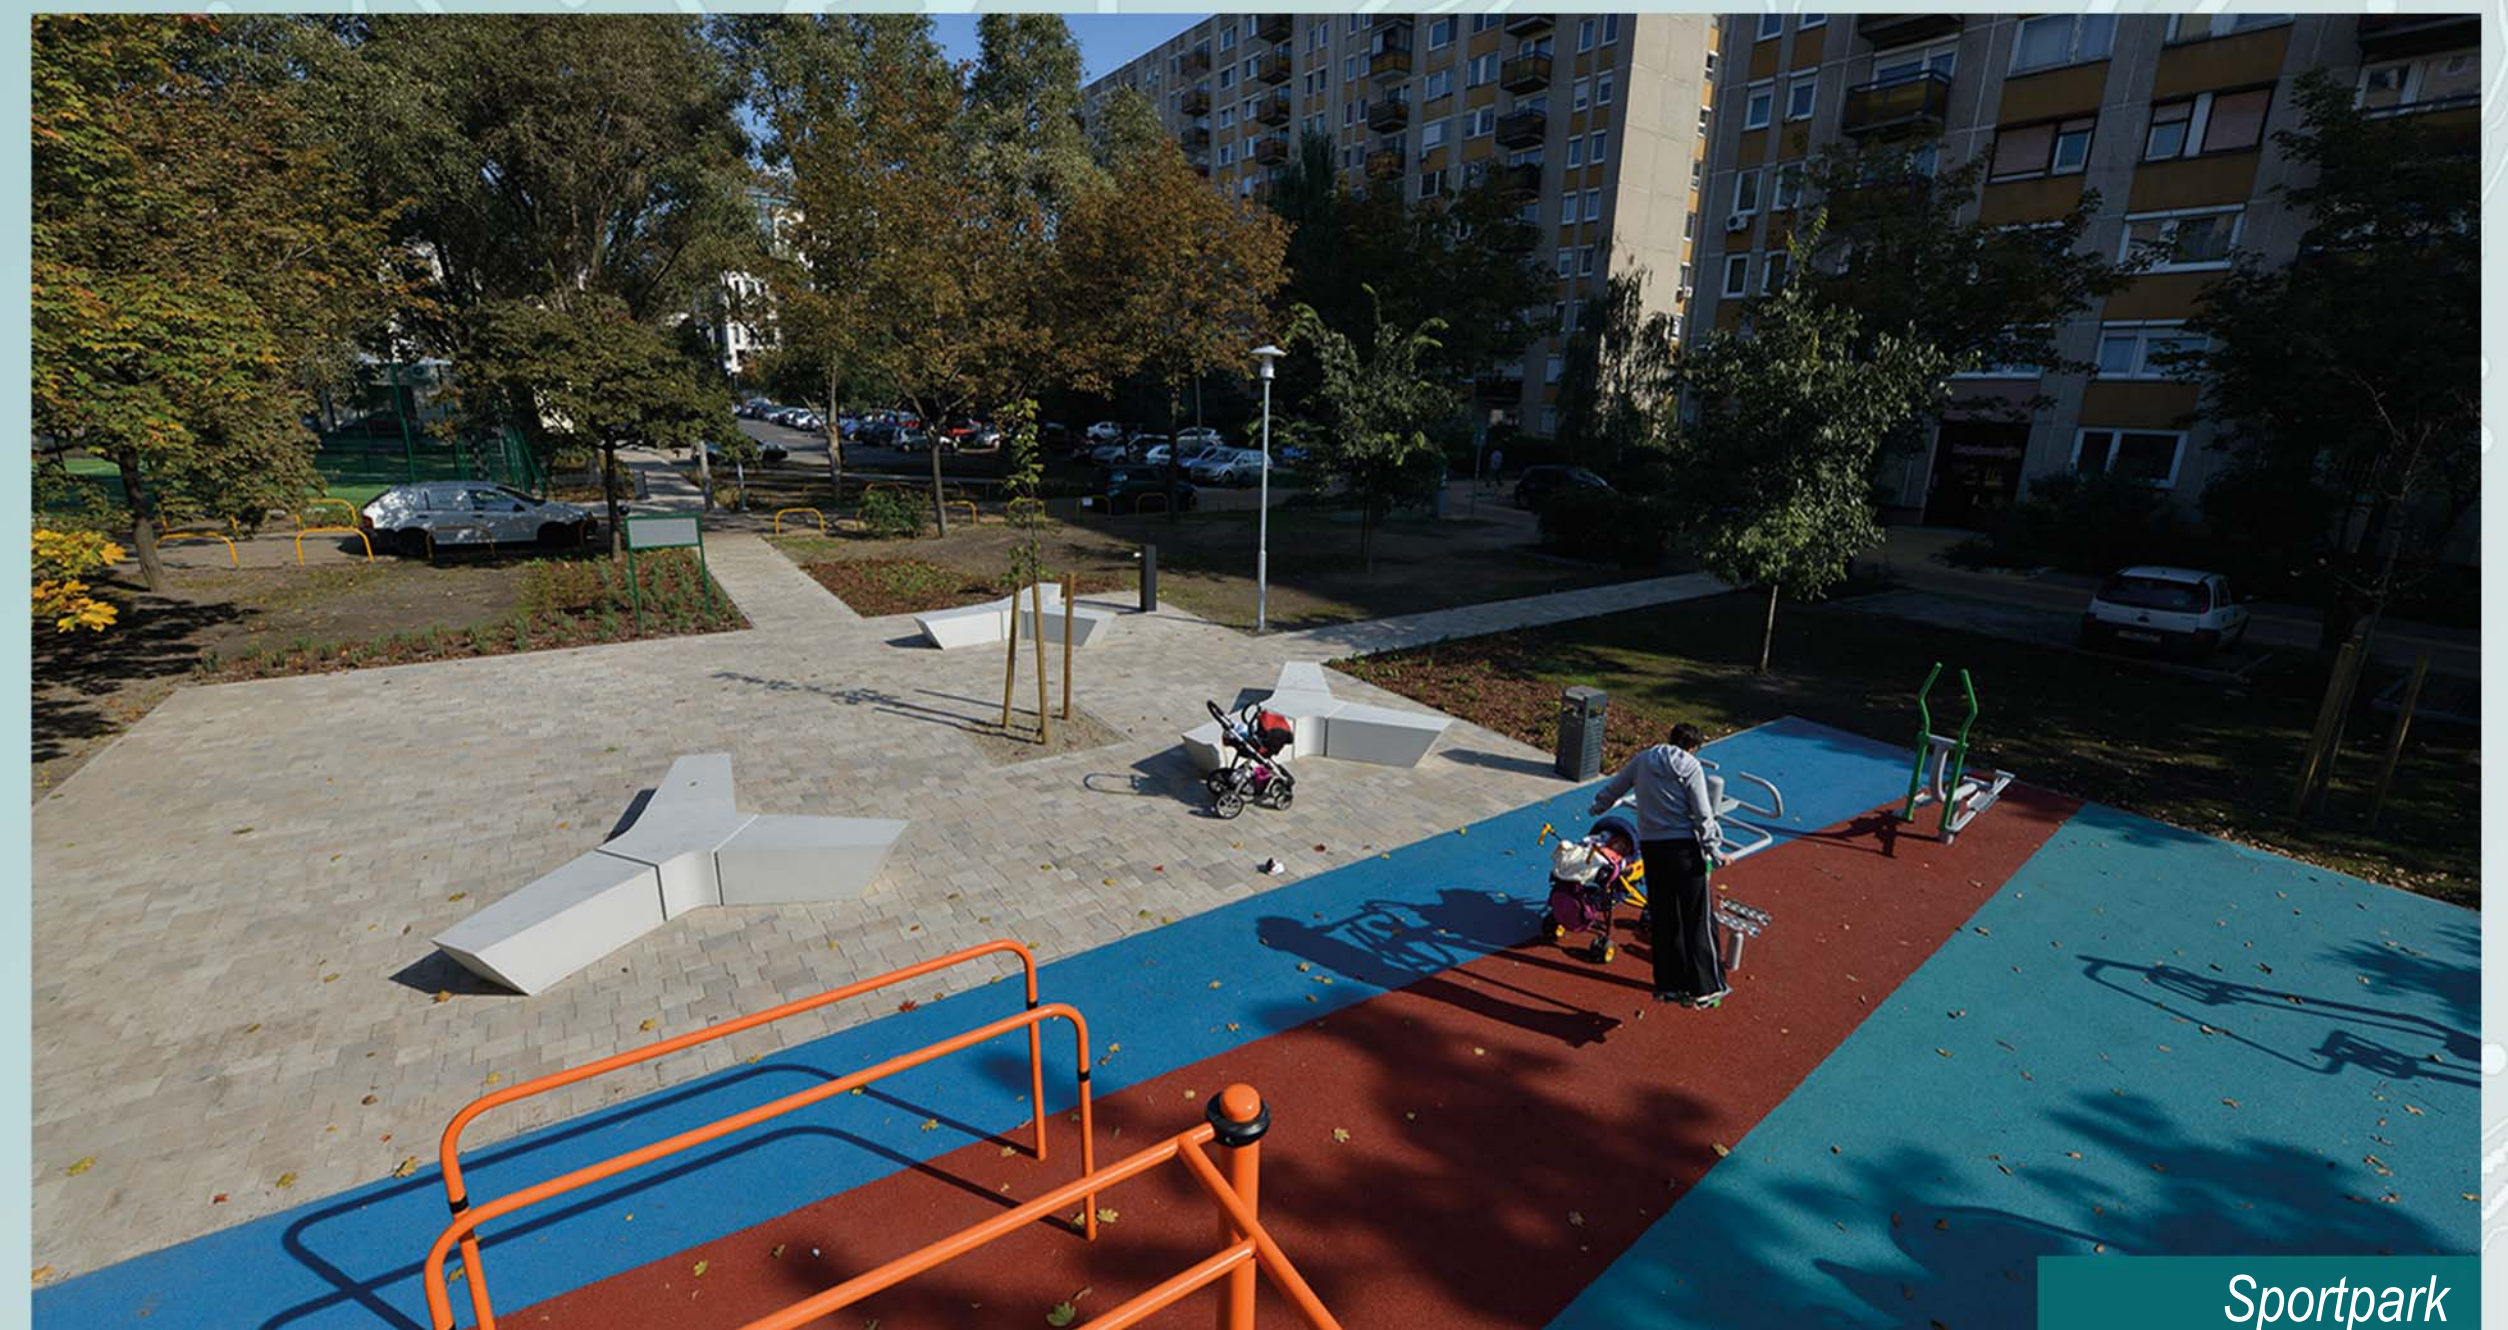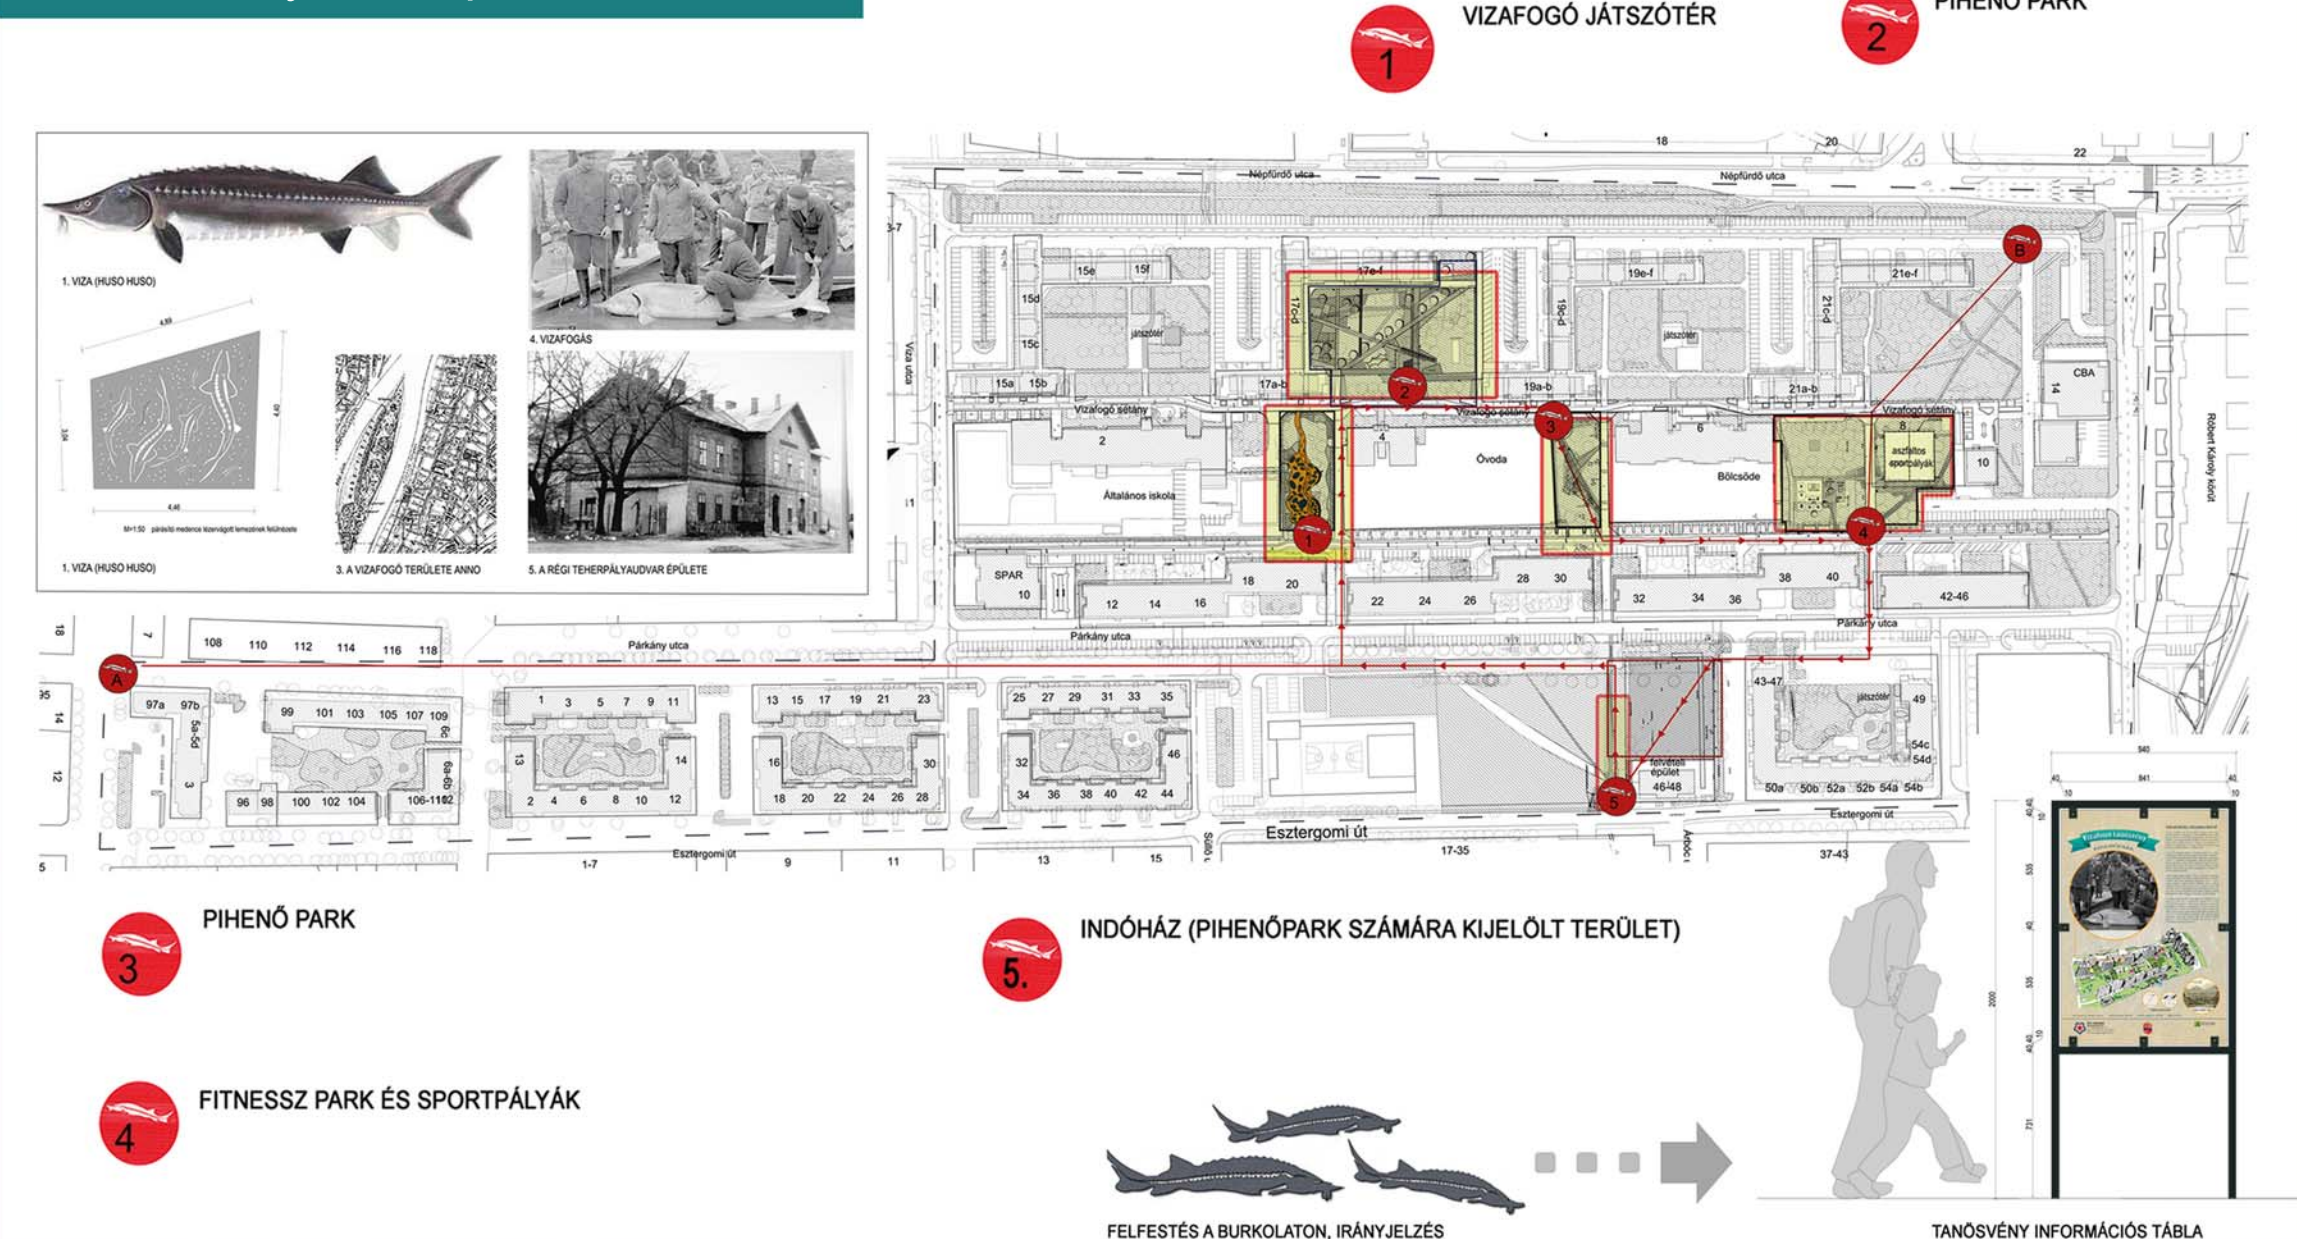

Sportpark


A tanösvény állomásai



Játszótér



Sportpark

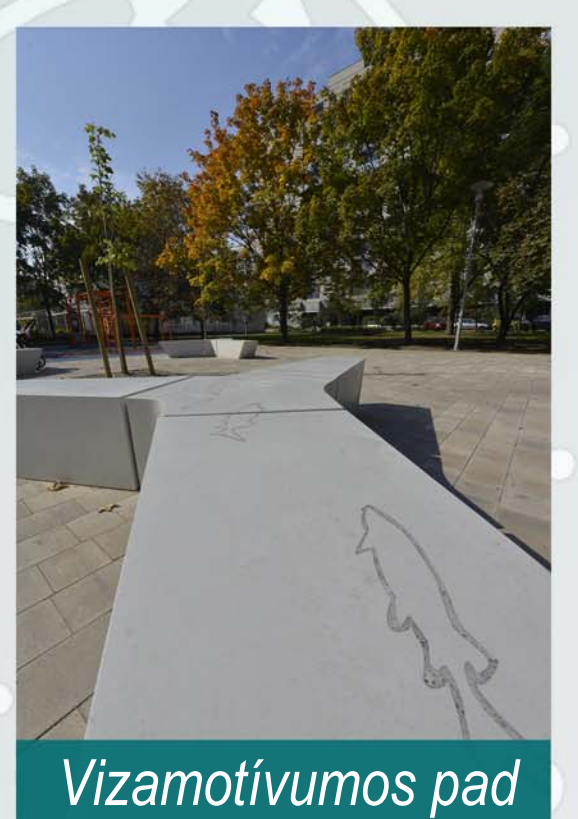

Vízamotívumos pad

Pályázó:
Budapest, XIII. kerületi Önkormányzat,
XIII. kerületi Közszolgáltató Zrt.

Tervező:
Kert - Szín - Vonal Kft.

Kivitelező:
Parkfenntartó Kft.